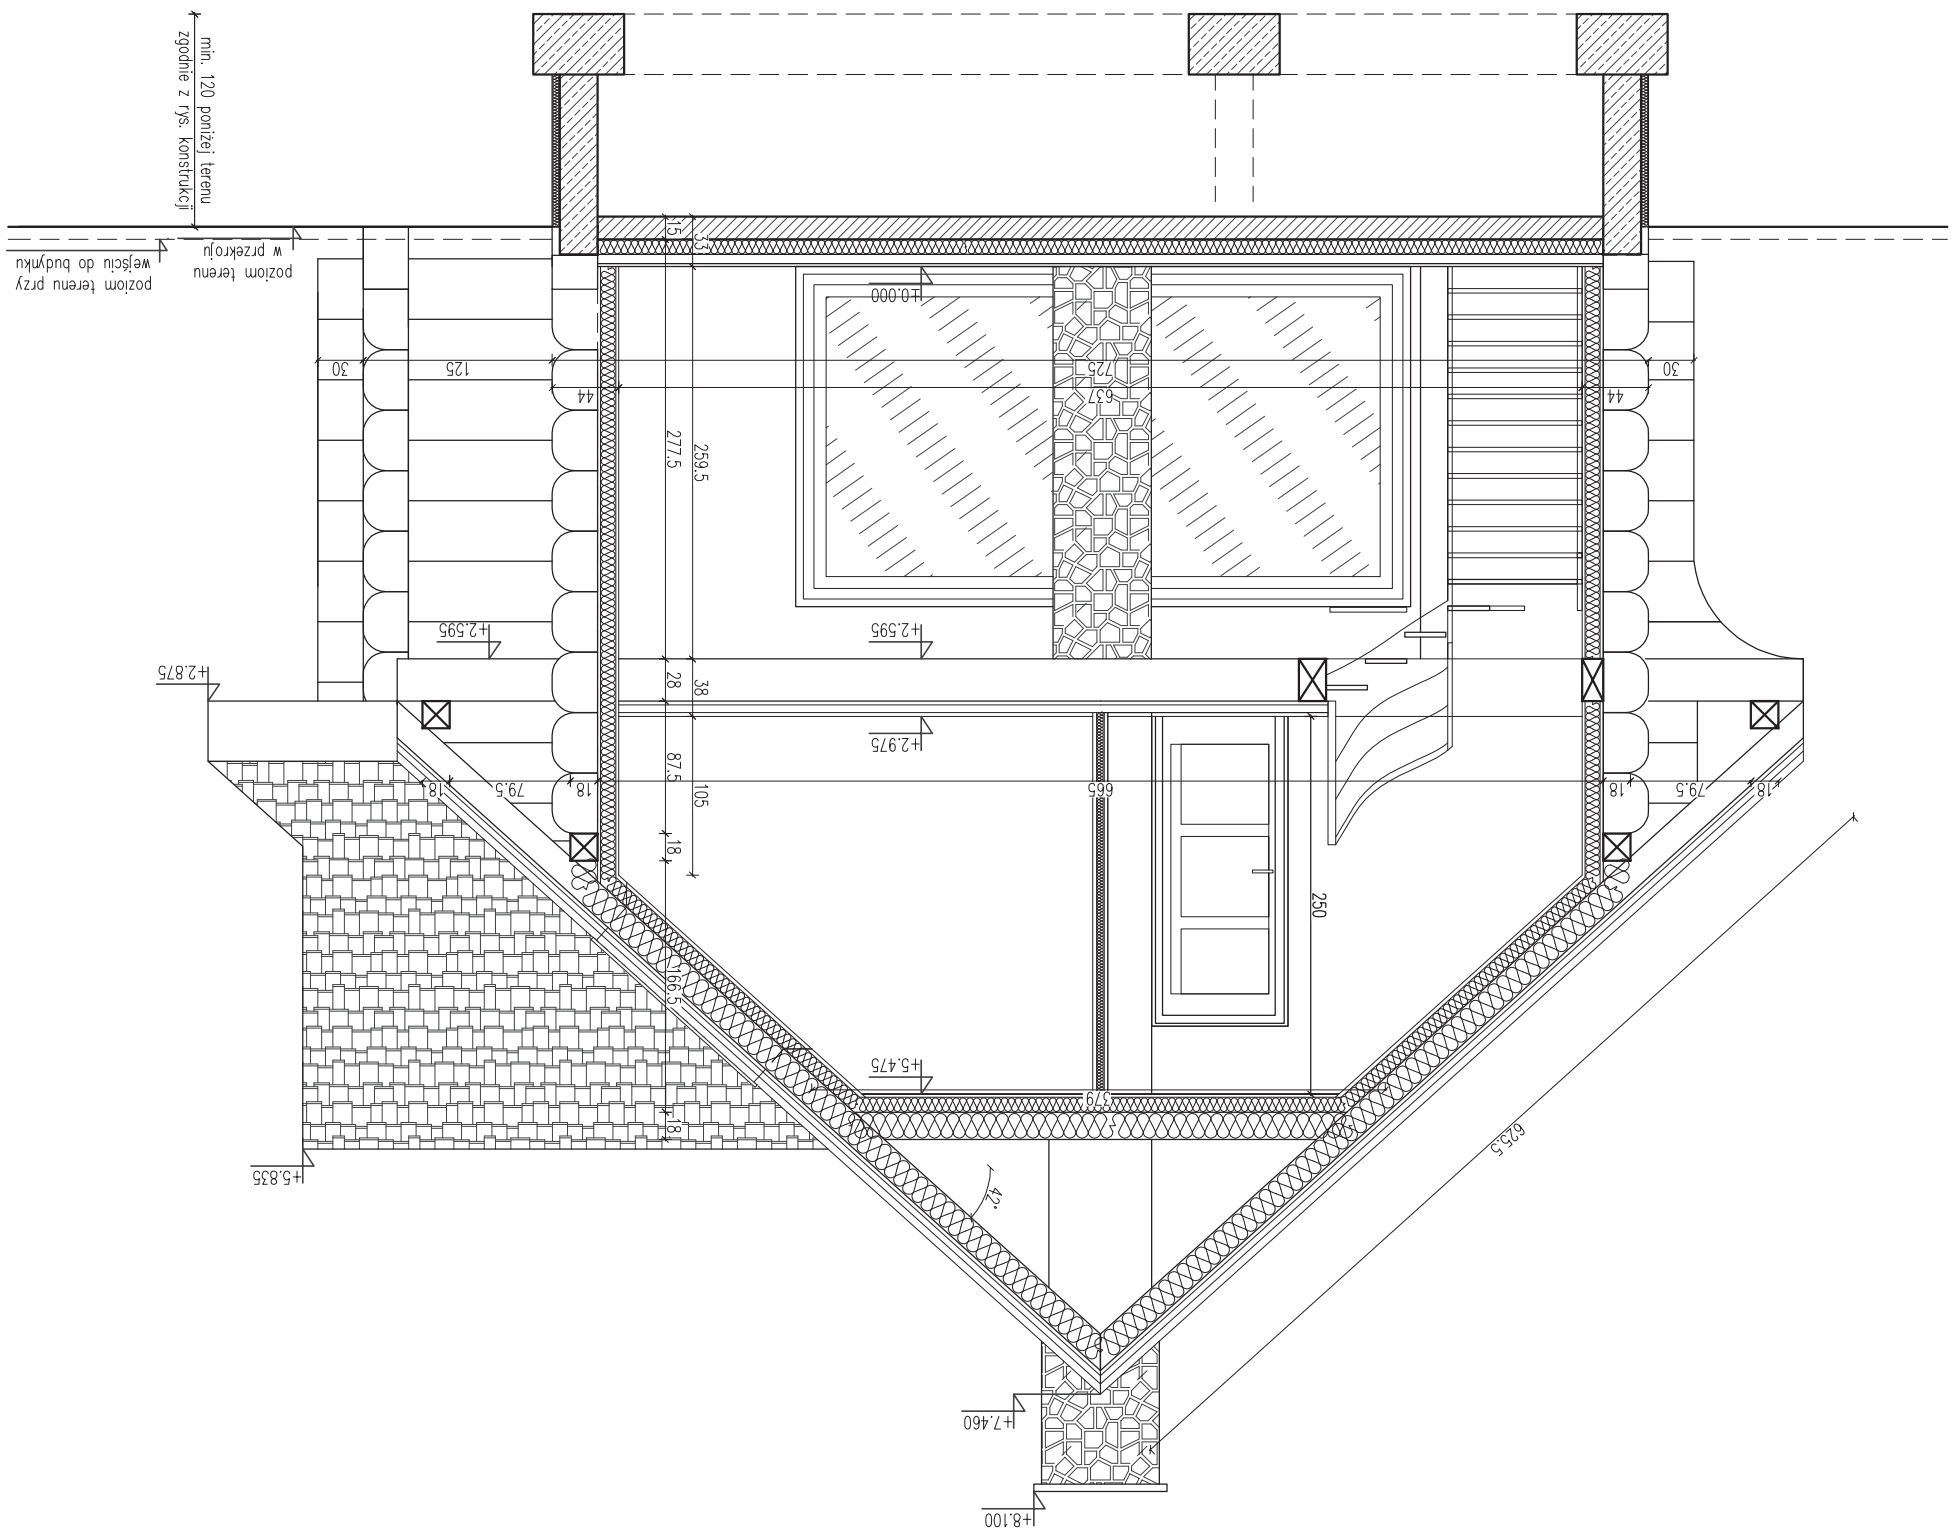
min. 120 poniżej terenu zgodnie z rys. konstrukcji
poziom terenu w przekroju
poziom terenu przy wejściu do budynku
+0.000
+2.595
+2.875
+2.975
+5.475
+5.835
+7.460
+8.100
125
30
44
725
637
277.5
259.5
38
28
87.5
105
18
79.5
665
250
379
166.5
625.5
47°