
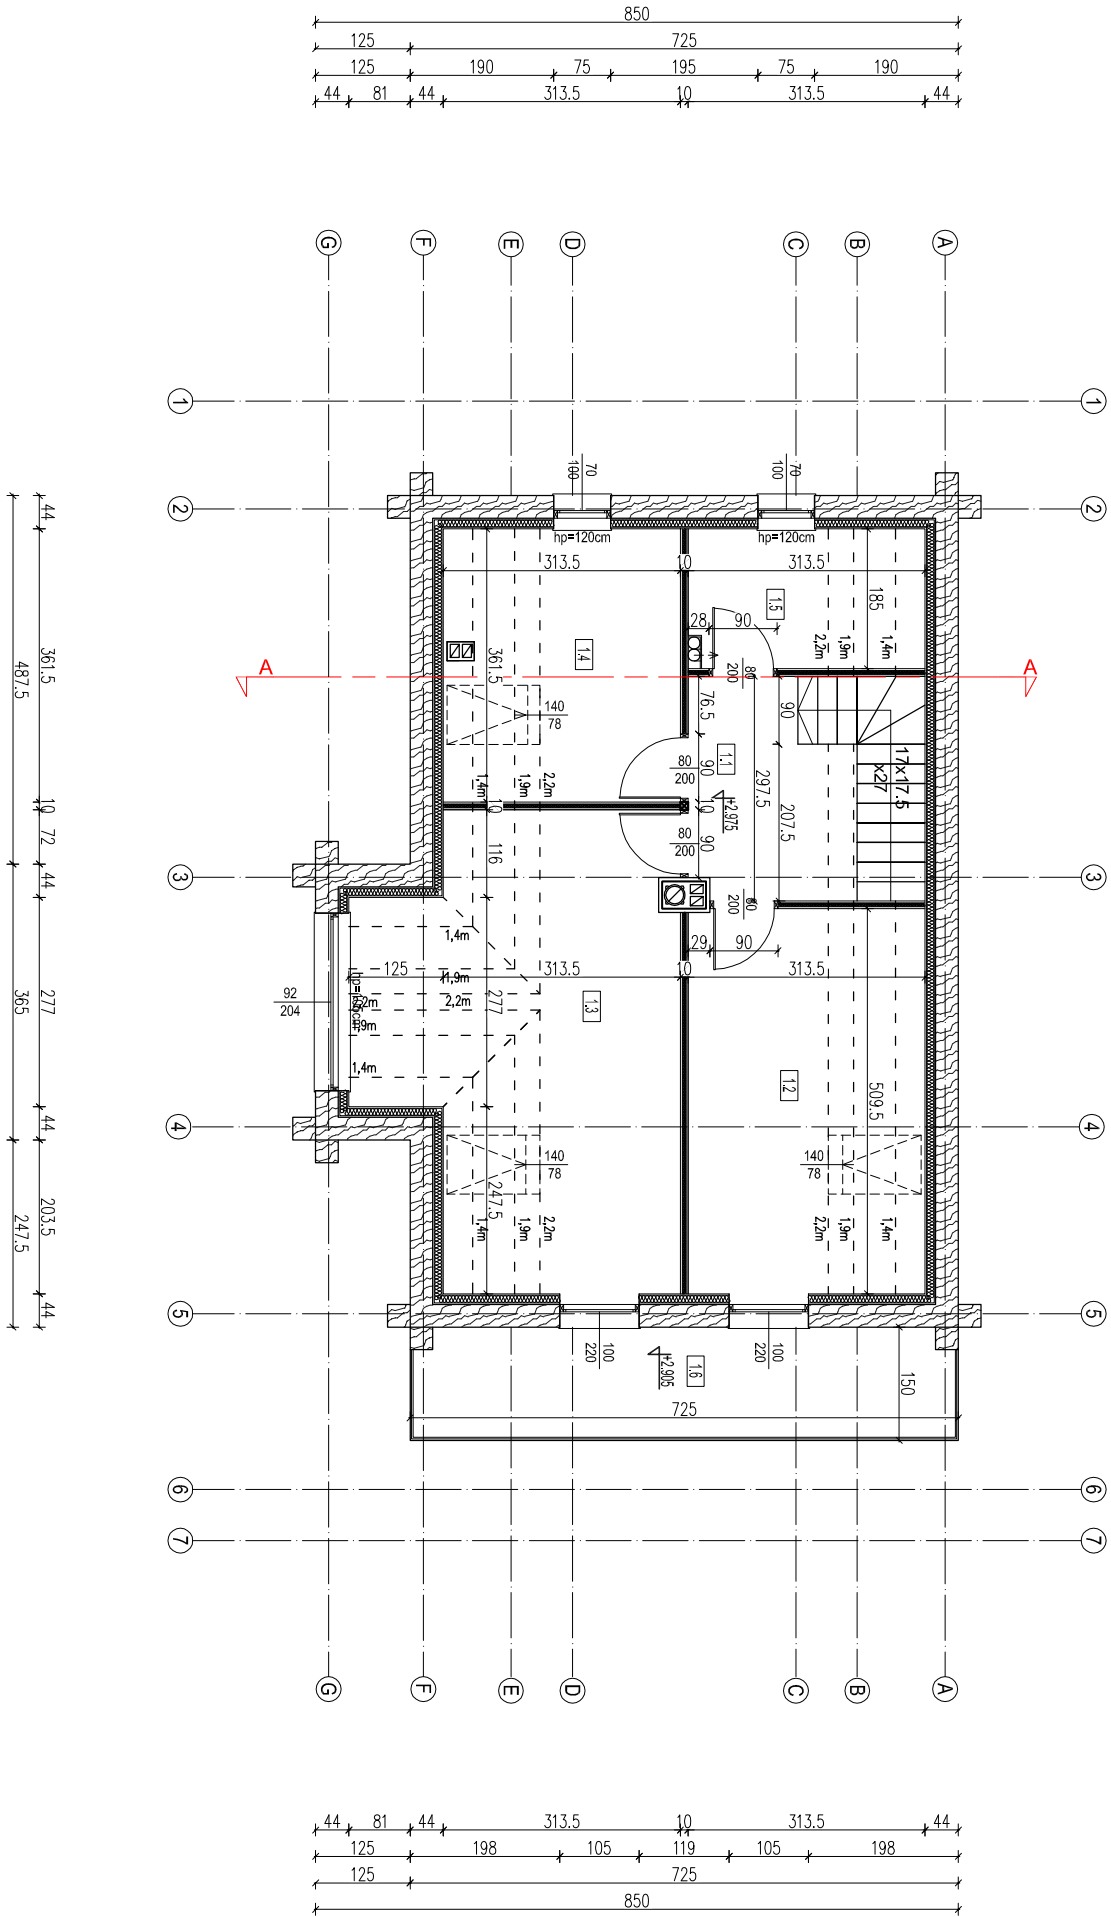


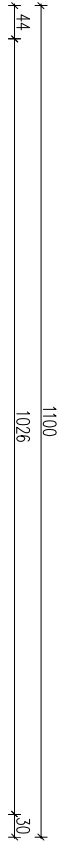

ZESTAWIENIE POWIERZCHNI			
Lp.	Pomieszczenie	Posadzka	Pow. użytk. [m²]
1.1	komunikacja	deska	7,83 m²
1.2	syplania	deska	15,96 m²
1.3	syplania	deska	23,41 m²
1.4	syplania	deska	11,24 m²
1.5	łazienka	płytki ceramiczne	5,72 m²
1.6	balcon	deska	10,70 m²

powierzchnie liczone wg. Polskiej Normy PN-ISO 9836:1997

Właściwości użytkowe w budownictwie - Określanie i obliczanie wskaźników powierzchniowych i kubaturowych w stanie wykończonym z uwzględnieniem § 11 ust 2 pkt. 2b Rozporząd. Ministra Transportu, Budownictwa i Gospodarki Morskiej z dnia 25 kwietnia 2012 r. w sprawie szczegółowego zakresu i formy projektu budowlanego (Dz.U.poz.462 z dn. 27.04.12 r. z późn. zm.)

- powierzchnię pomieszczeń lub ich części o wysokości w świetle równej lub większej od 2,20 m zalicza się do pow. użytkowej w 100%, o wysokości równej lub większej od 1,40 m, lecz mniejszej od 2,20 m — w 50%, wysokości mniejszej od 1,40 m pomija się

- UWAGI:**
- wymiary ścian i w świetle ścian w stanie wykończonym
 - wymiary otworów okiennych i drzwiowych w stanie surowym
 - w razie potrzeby należy otwór dostosować do wymiarów stolarki wg wytycznych producenta
 - opisy okien w stanie wykończonym, opisy drzwi w świetle przejścia
 - wymiary podano w centymetrach
 - rzędne podano w metrach
 - w projekcie zastosowano systemy wentylacyjne firmy SCHIEDEL
 - kominy dylatować między stropem i ścianami
 - rysunek rozpatrywać z pozostałymi opracowaniami branżowymi
 - przyłącza instalacyjne i przebiegie uzgodnić na budowie
 - okno dachowe w pom. 1.2 z funkcją wyłazu